


## Схема расположения границ публичного сервитута

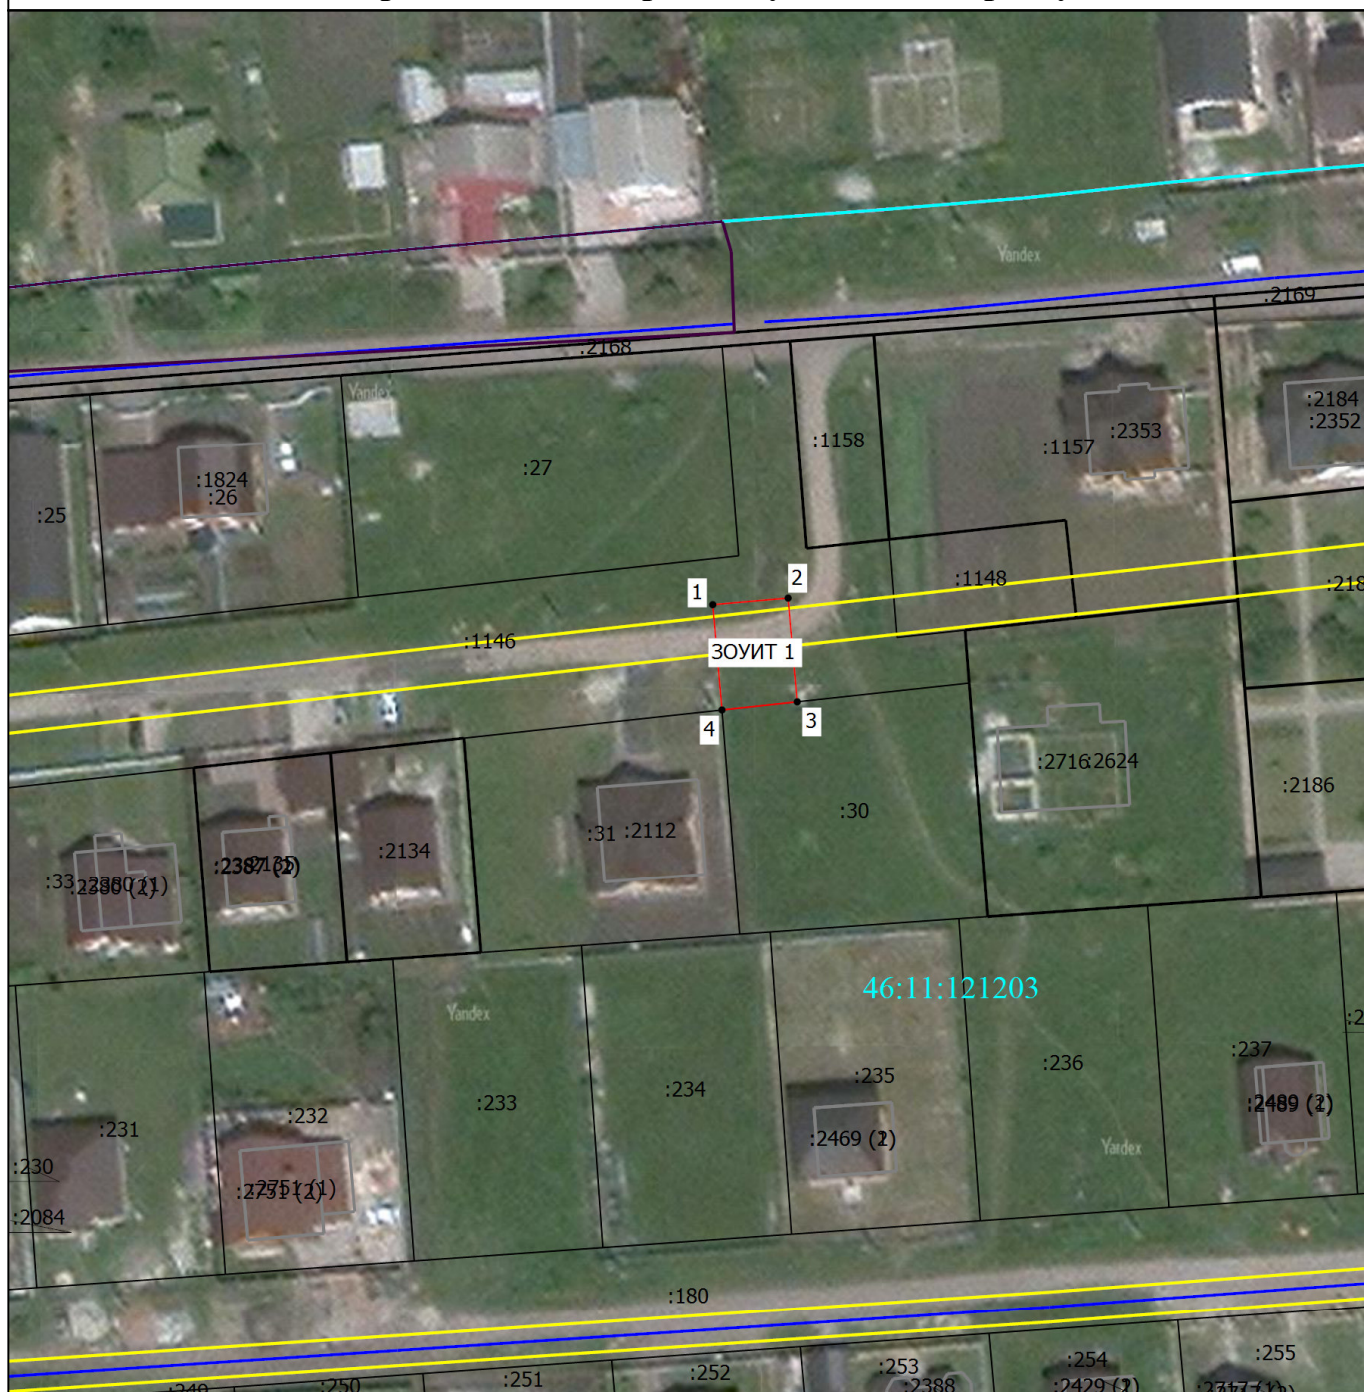

Масштаб 1:1000

### Условные обозначения

- - Вновь образованная часть границы, сведения о которой достаточны для определения ее местоположения
- - Характерная точка границы, сведения о которой позволяют однозначно определить ее положение на местности

Подпись \_\_\_\_\_

Дата " \_\_\_\_ " \_\_\_\_ г.

*Место для оттиска печати (при наличии) лица, составившего описание местоположения границ объекта*

## Схема расположения границ публичного сервитута

- |                                               |   |
|-----------------------------------------------|---|
| ЗОУИТ 1<br><br>1<br>:25<br>:1824<br>:2352 (1) | - Зона публичного сервитута ЗОУИТ 1 — Газопровод-ввод низкого давления к жилому дому на уч. с кад. ном. 46:11:121203:30 в д.Кукуевка Новопоселеновского сельсовета Курского района Курской области<br>- Обозначение новой характерной точки<br>- Кадастровый номер земельного участка<br>- Кадастровый номер здания<br>- Обозначение контура здания |
|-----------------------------------------------|---|
- 
- |                                                                                   |   |
|-----------------------------------------------------------------------------------|---|
|  | - Существующая часть границы, имеющиеся в ЕГРН сведения о которой достаточны для определения ее местоположения                                            |
|  | - Граница земельного участка   |
|  | - Часть контура, образованного проекцией существующего в ЕГРН наземного конструктивного элемента здания, сооружения, объекта незавершенного строительства |
|  | - Граница здания   |
|  | - Граница сооружения   |
|  | - Граница объекта незавершенного строительства   |
|  | - Граница кадастрового квартала   |
|  | - Граница населенного пункта   |
|  | - Граница муниципального образования   |
|  | - Граница территориальной зоны   |
|  | - Граница зоны с особыми условиями   |
|  | - Граница водного объекта   |
| 46:11:121203                                                                      | - Номер кадастрового квартала   |

Подпись \_\_\_\_\_

Дата " \_\_\_\_ " \_\_\_\_\_ г.

*Место для оттиска печати (при наличии) лица, составившего описание местоположения границ объекта*