



Раздел 4
План границ объекта

Лист 1



Масштаб 1:3 000


Используемые условные знаки и обозначения:

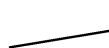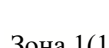-  - Существующая часть границы, имеющиеся в ГКН сведения о которой достаточны для определения ее местоположения
-  - Вновь образованная часть границы, сведения о которой достаточны для определения ее местоположения
-  - Образующая точка, сведения о которой позволяют однозначно определить ее местоположение
-  - Граница кадастрового квартала
-  - Граница населенного пункта
-  46:11:091205 - Номер кадастрового квартала
-  46:11:091205:2062 - Кадастровый номер земельного участка, сведения о котором содержатся в ЕГРН
-  Зона 1(1) - Обозначение публичного сервитута

Подпись _____ Дата « ____ » _____ 20 ____ г.

Место для оттиска печати (при наличии) лица, составившего описание местоположения границ объекта

Раздел 4
План границ объекта

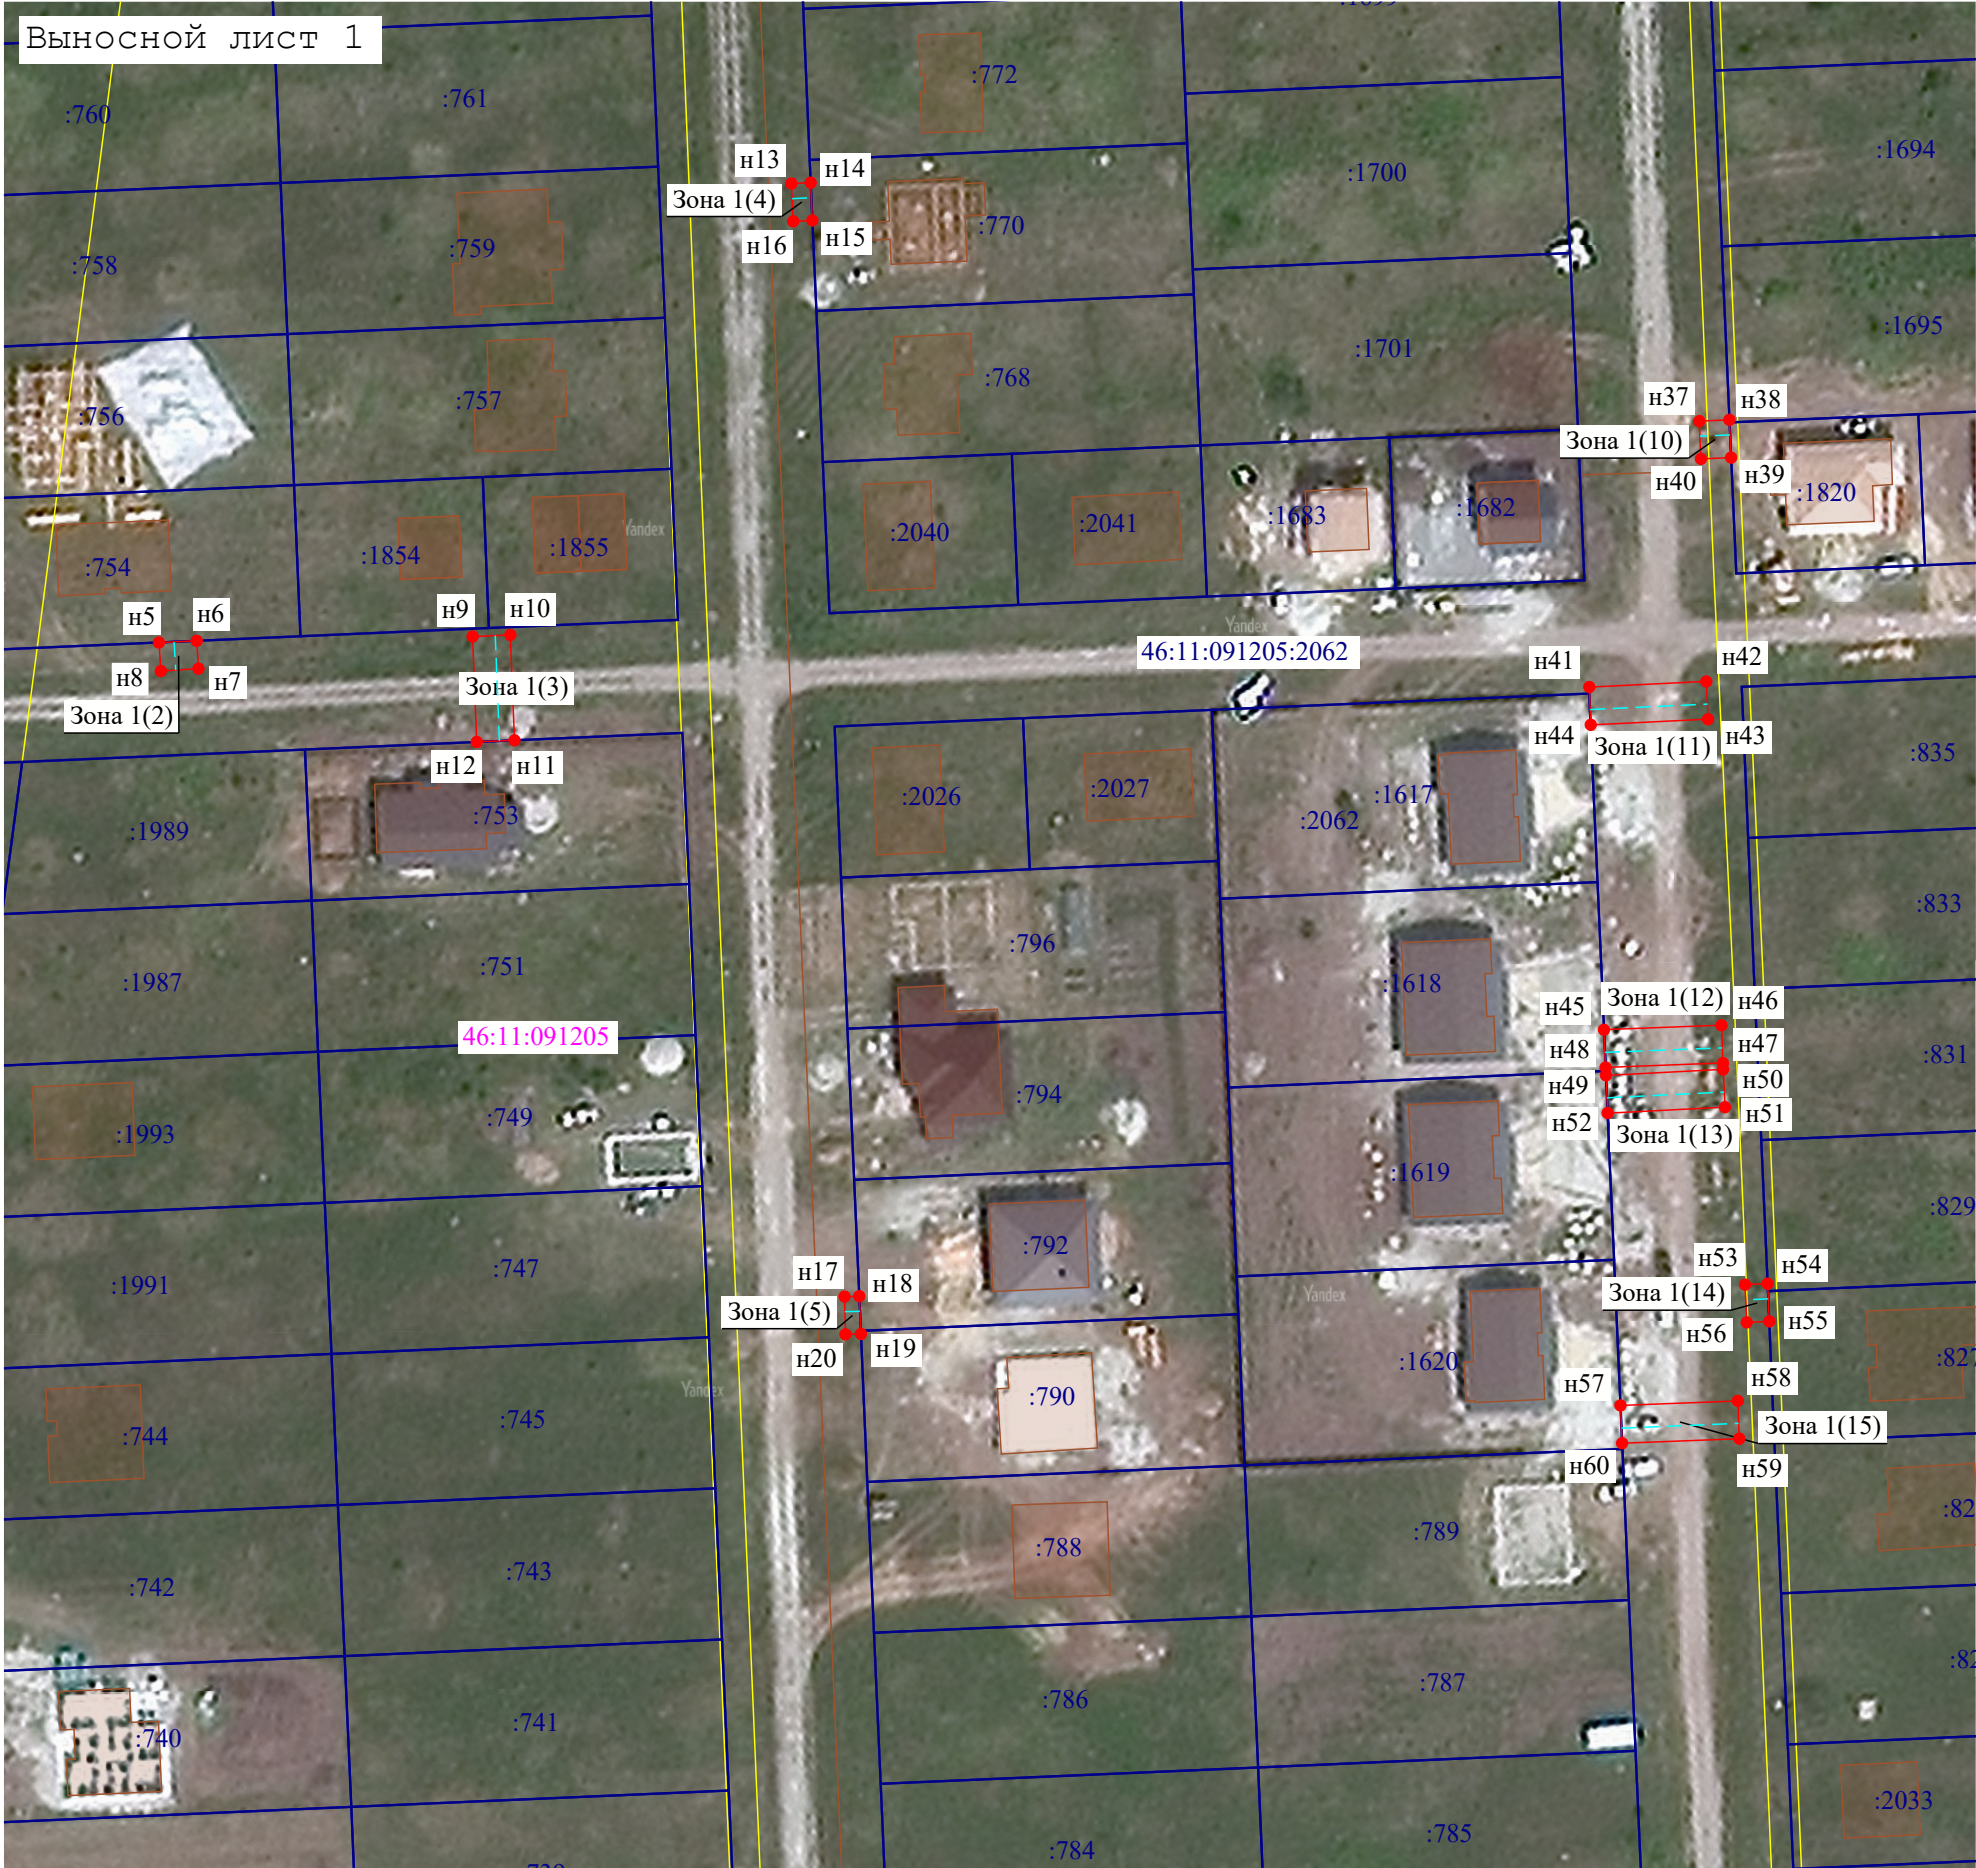

Масштаб 1:1 000

Используемые условные знаки и обозначения:

-  - Существующая часть границы, имеющиеся в ГКН сведения о которой достаточны для определения ее местоположения
-  - Вновь образованная часть границы, сведения о которой достаточны для определения ее местоположения
-  - Образующая точка, сведения о которой позволяют однозначно определить ее местоположение
-  - Граница кадастрового квартала
-  - Граница населенного пункта
-  - Номер кадастрового квартала
-  - Кадастровый номер земельного участка, сведения о котором содержатся в ЕГРН
-  - Обозначение публичного сервитута

Подпись _____ Дата « ____ » _____ 20 ____ г.

Место для оттиска печати (при наличии) лица, составившего описание местоположения границ объекта

Раздел 4
План границ объекта



Используемые условные знаки и обозначения:

- Существующая часть границы, имеющиеся в ГКН сведения о которой достаточны для определения ее местоположения
- Вновь образованная часть границы, сведения о которой достаточны для определения ее местоположения
- Образующая точка, сведения о которой позволяют однозначно определить ее местоположение
- Граница кадастрового квартала
- Граница населенного пункта
- Номер кадастрового квартала
- Кадастровый номер земельного участка, сведения о котором содержатся в ЕГРН
- Обозначение публичного сервитута

Подпись _____ Дата « ____ » _____ 20 ____ г.

Место для отриски печати (при наличии) лица, составившего описание местоположения границ объекта

Раздел 4
План границ объекта




Используемые условные знаки и обозначения:

- Существующая часть границы, имеющиеся в ГКН сведения о которой достаточны для определения ее местоположения
- Вновь образованная часть границы, сведения о которой достаточны для определения ее местоположения
- н 1 — Образующая точка, сведения о которой позволяют однозначно определить ее местоположение
- Граница кадастрового квартала
- Граница населенного пункта
- 46:11:091205 — Номер кадастрового квартала
- 46:11:091205:2062 — Кадастровый номер земельного участка, сведения о котором содержатся в ЕГРН
- Зона 1(1) — Обозначение публичного сервитута

Подпись _____ Дата « ____ » _____ 20 ____ г.

Место для оттиска печати (при наличии) лица, составившего описание местоположения границ объекта

Раздел 4
План границ объекта

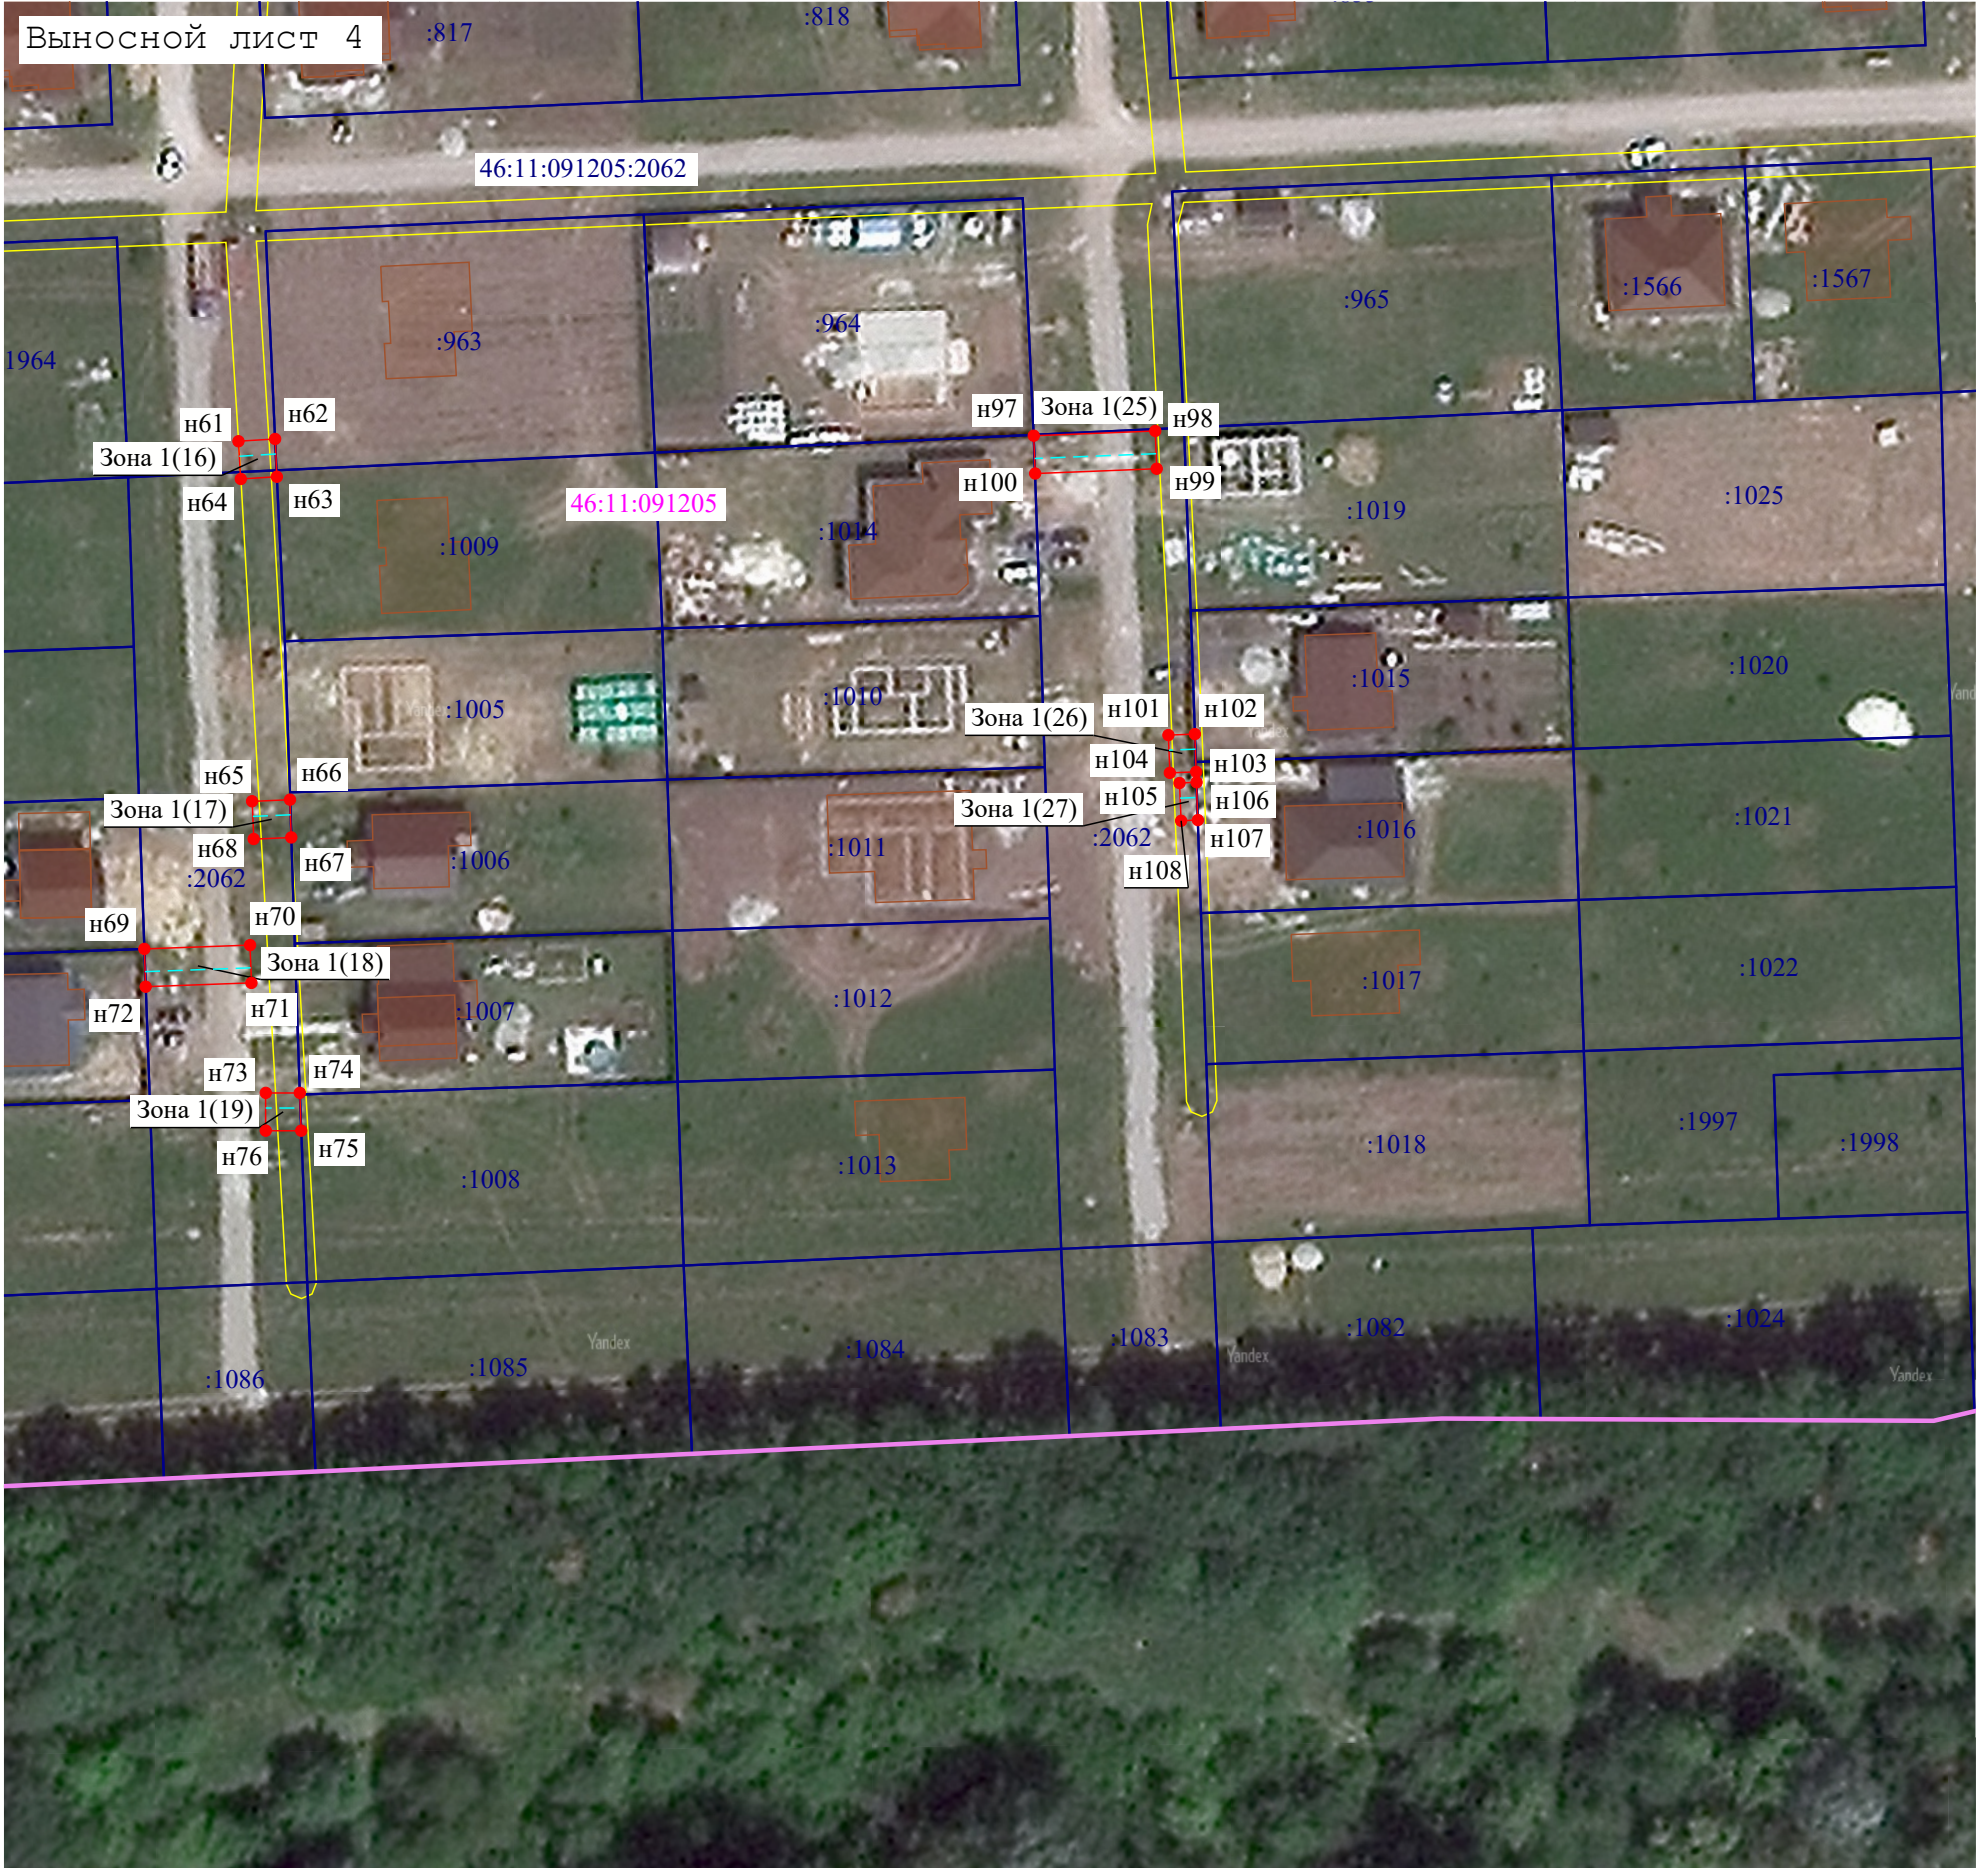

Масштаб 1:1 000

Используемые условные знаки и обозначения:

-  - Существующая часть границы, имеющиеся в ГКН сведения о которой достаточны для определения ее местоположения
-  - Вновь образованная часть границы, сведения о которой достаточны для определения ее местоположения
-  н 1 - Образующая точка, сведения о которой позволяют однозначно определить ее местоположение
-  - Граница кадастрового квартала
-  - Граница населенного пункта
-  46:11:091205 - Номер кадастрового квартала
-  46:11:091205:2062 - Кадастровый номер земельного участка, сведения о котором содержатся в ЕГРН
-  Зона 1(1) - Обозначение публичного сервитута


Подпись _____ Дата « ____ » _____ 20 ____ г.

Место для оттиска печати (при наличии) лица, составившего описание местоположения границ объекта

Раздел 4

План границ объекта

Выносной лист 5

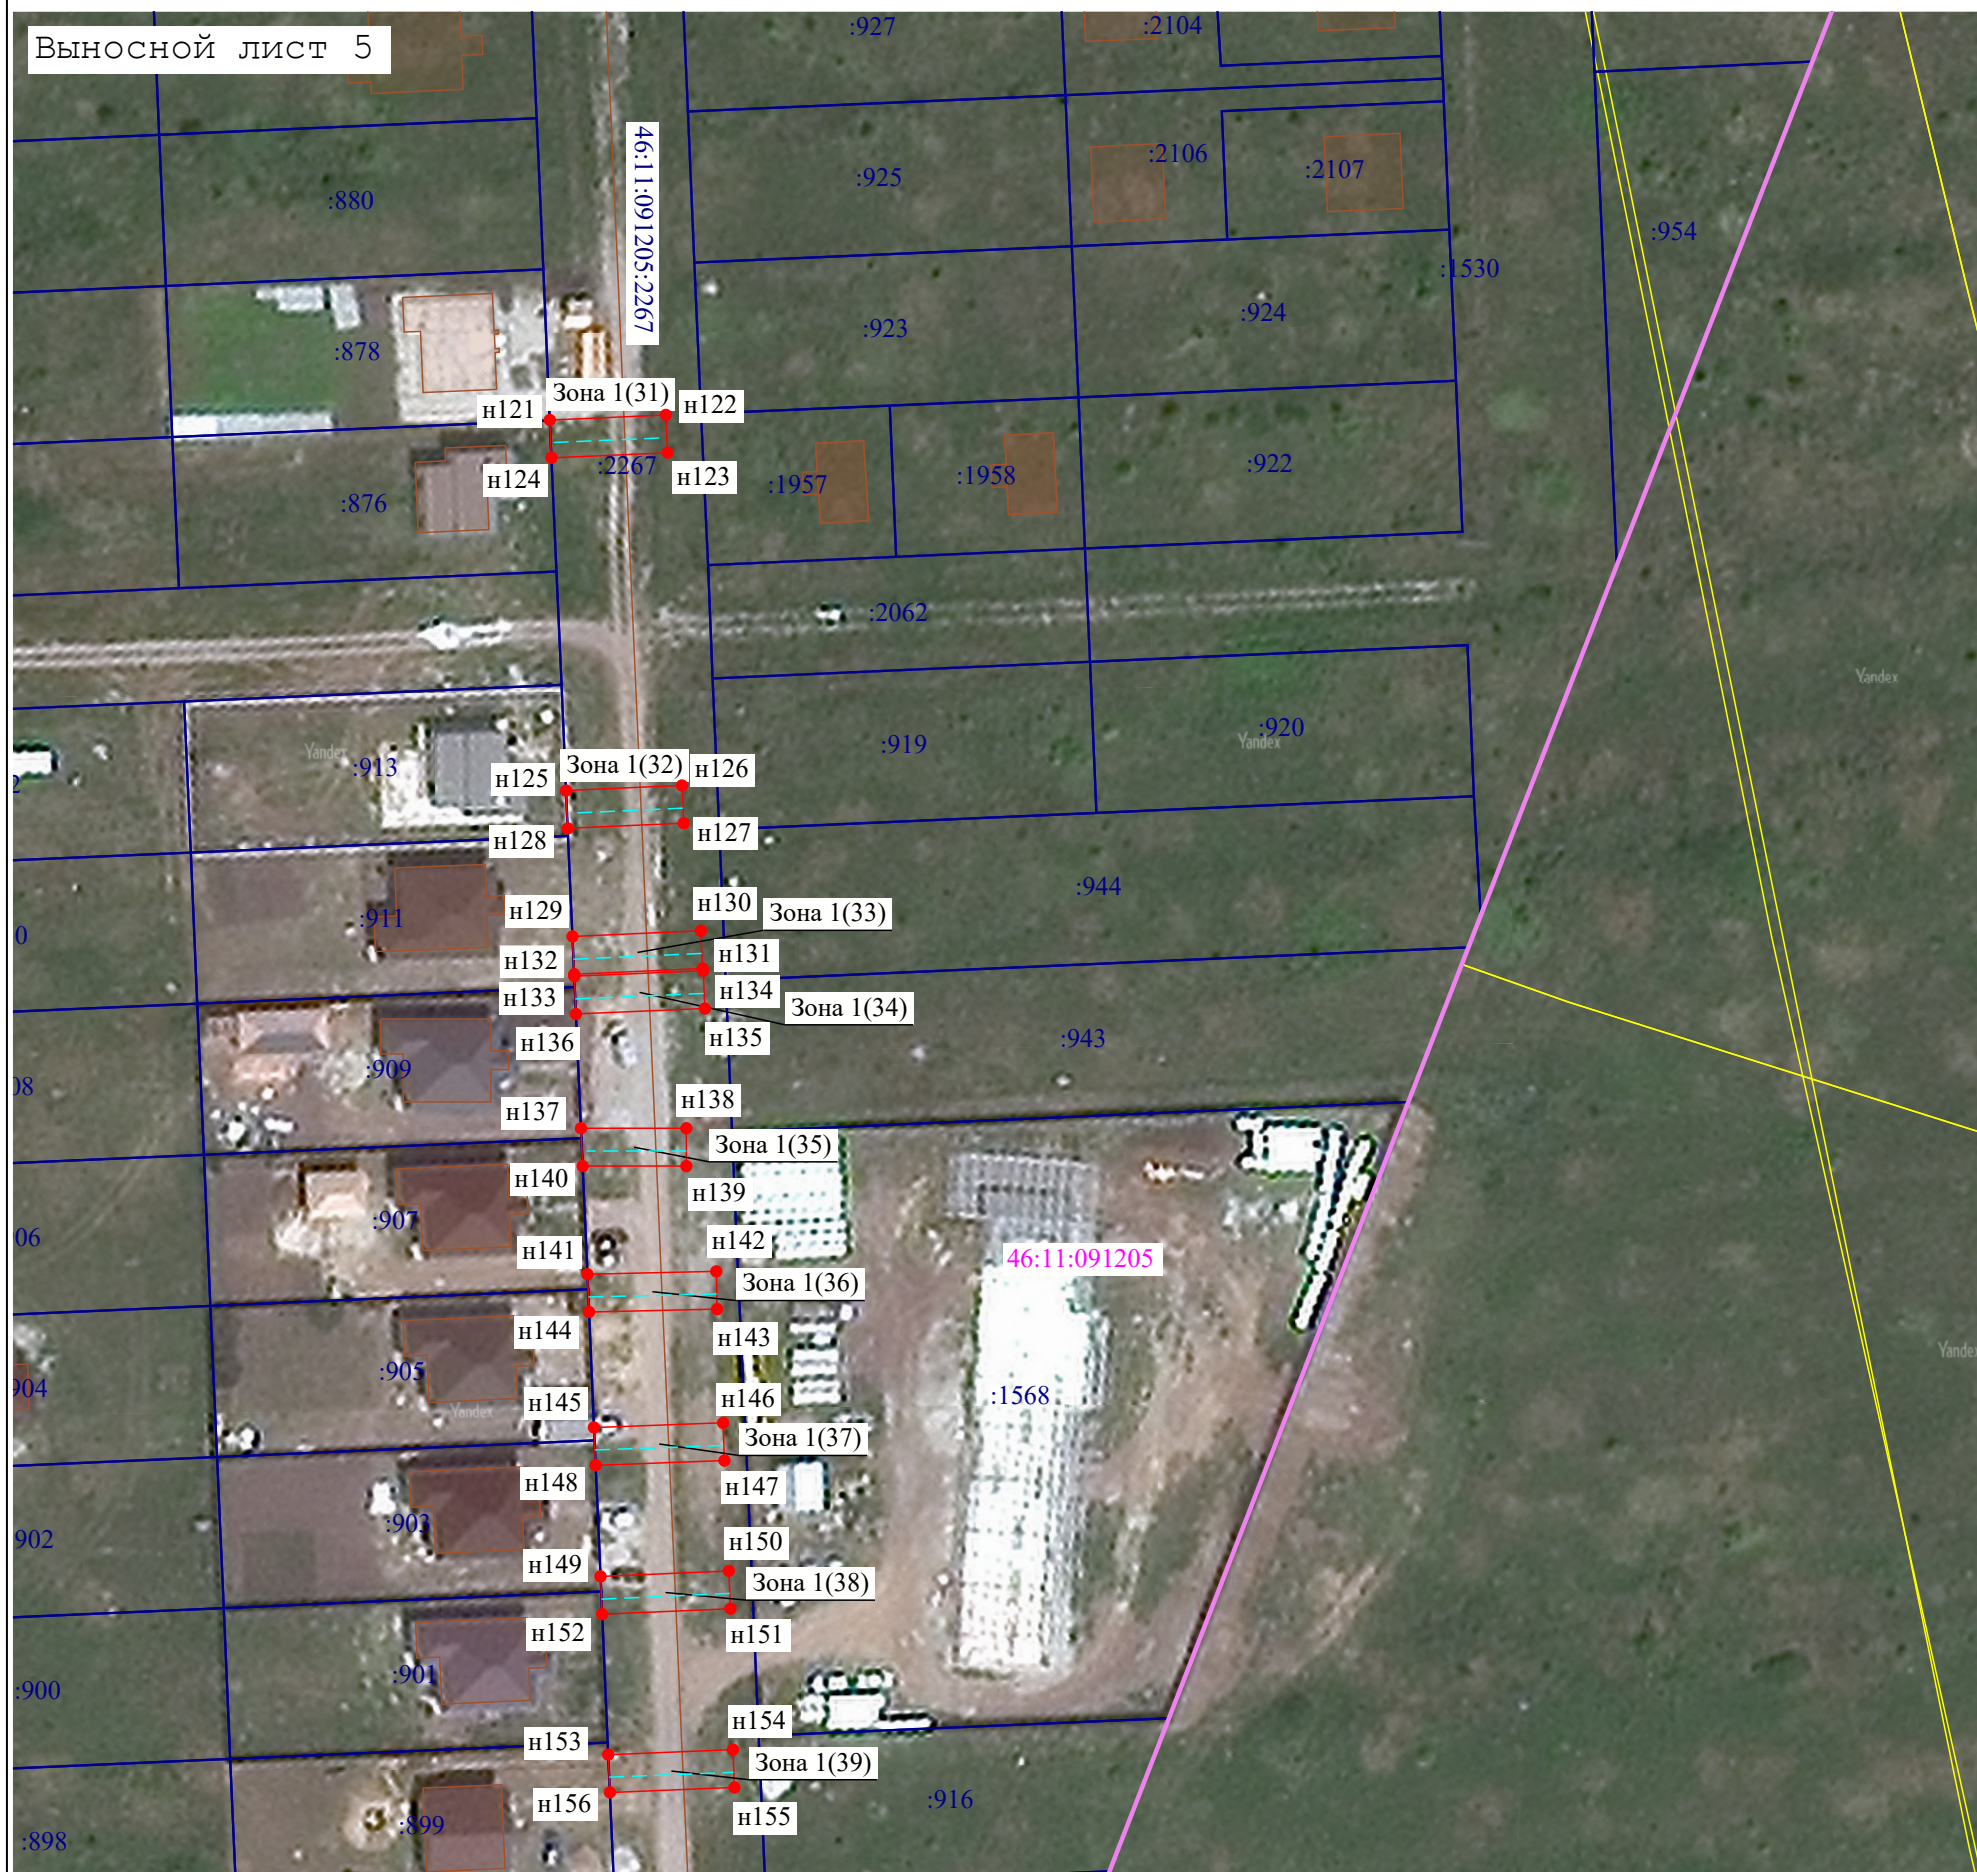

Масштаб 1:1 000

Используемые условные знаки и обозначения:

- | | |
|---|---|
|  | - Существующая часть границы, имеющиеся в ГКН сведения о которой достаточны для определения ее местоположения |
|  | - Вновь образованная часть границы, сведения о которой достаточны для определения ее местоположения |
|  | - Образуемая точка, сведения о которой позволяют однозначно определить ее местоположение |
|  | - Граница кадастрового квартала |
|  | - Граница населенного пункта |
| 46:11:091205 | - Номер кадастрового квартала |
| 46:11:091205:2062 | - Кадастровый номер земельного участка, сведения о котором содержатся в ЕГРН |
| Зона 1(1) | - Обозначение публичного сервитута |

Подпись _____ Дата « _____ » 20 ____ г.

Место для оттиска печати (при наличии) лица, составившего описание местоположения границ объекта