


ИЗМ1: Дополнительные участки

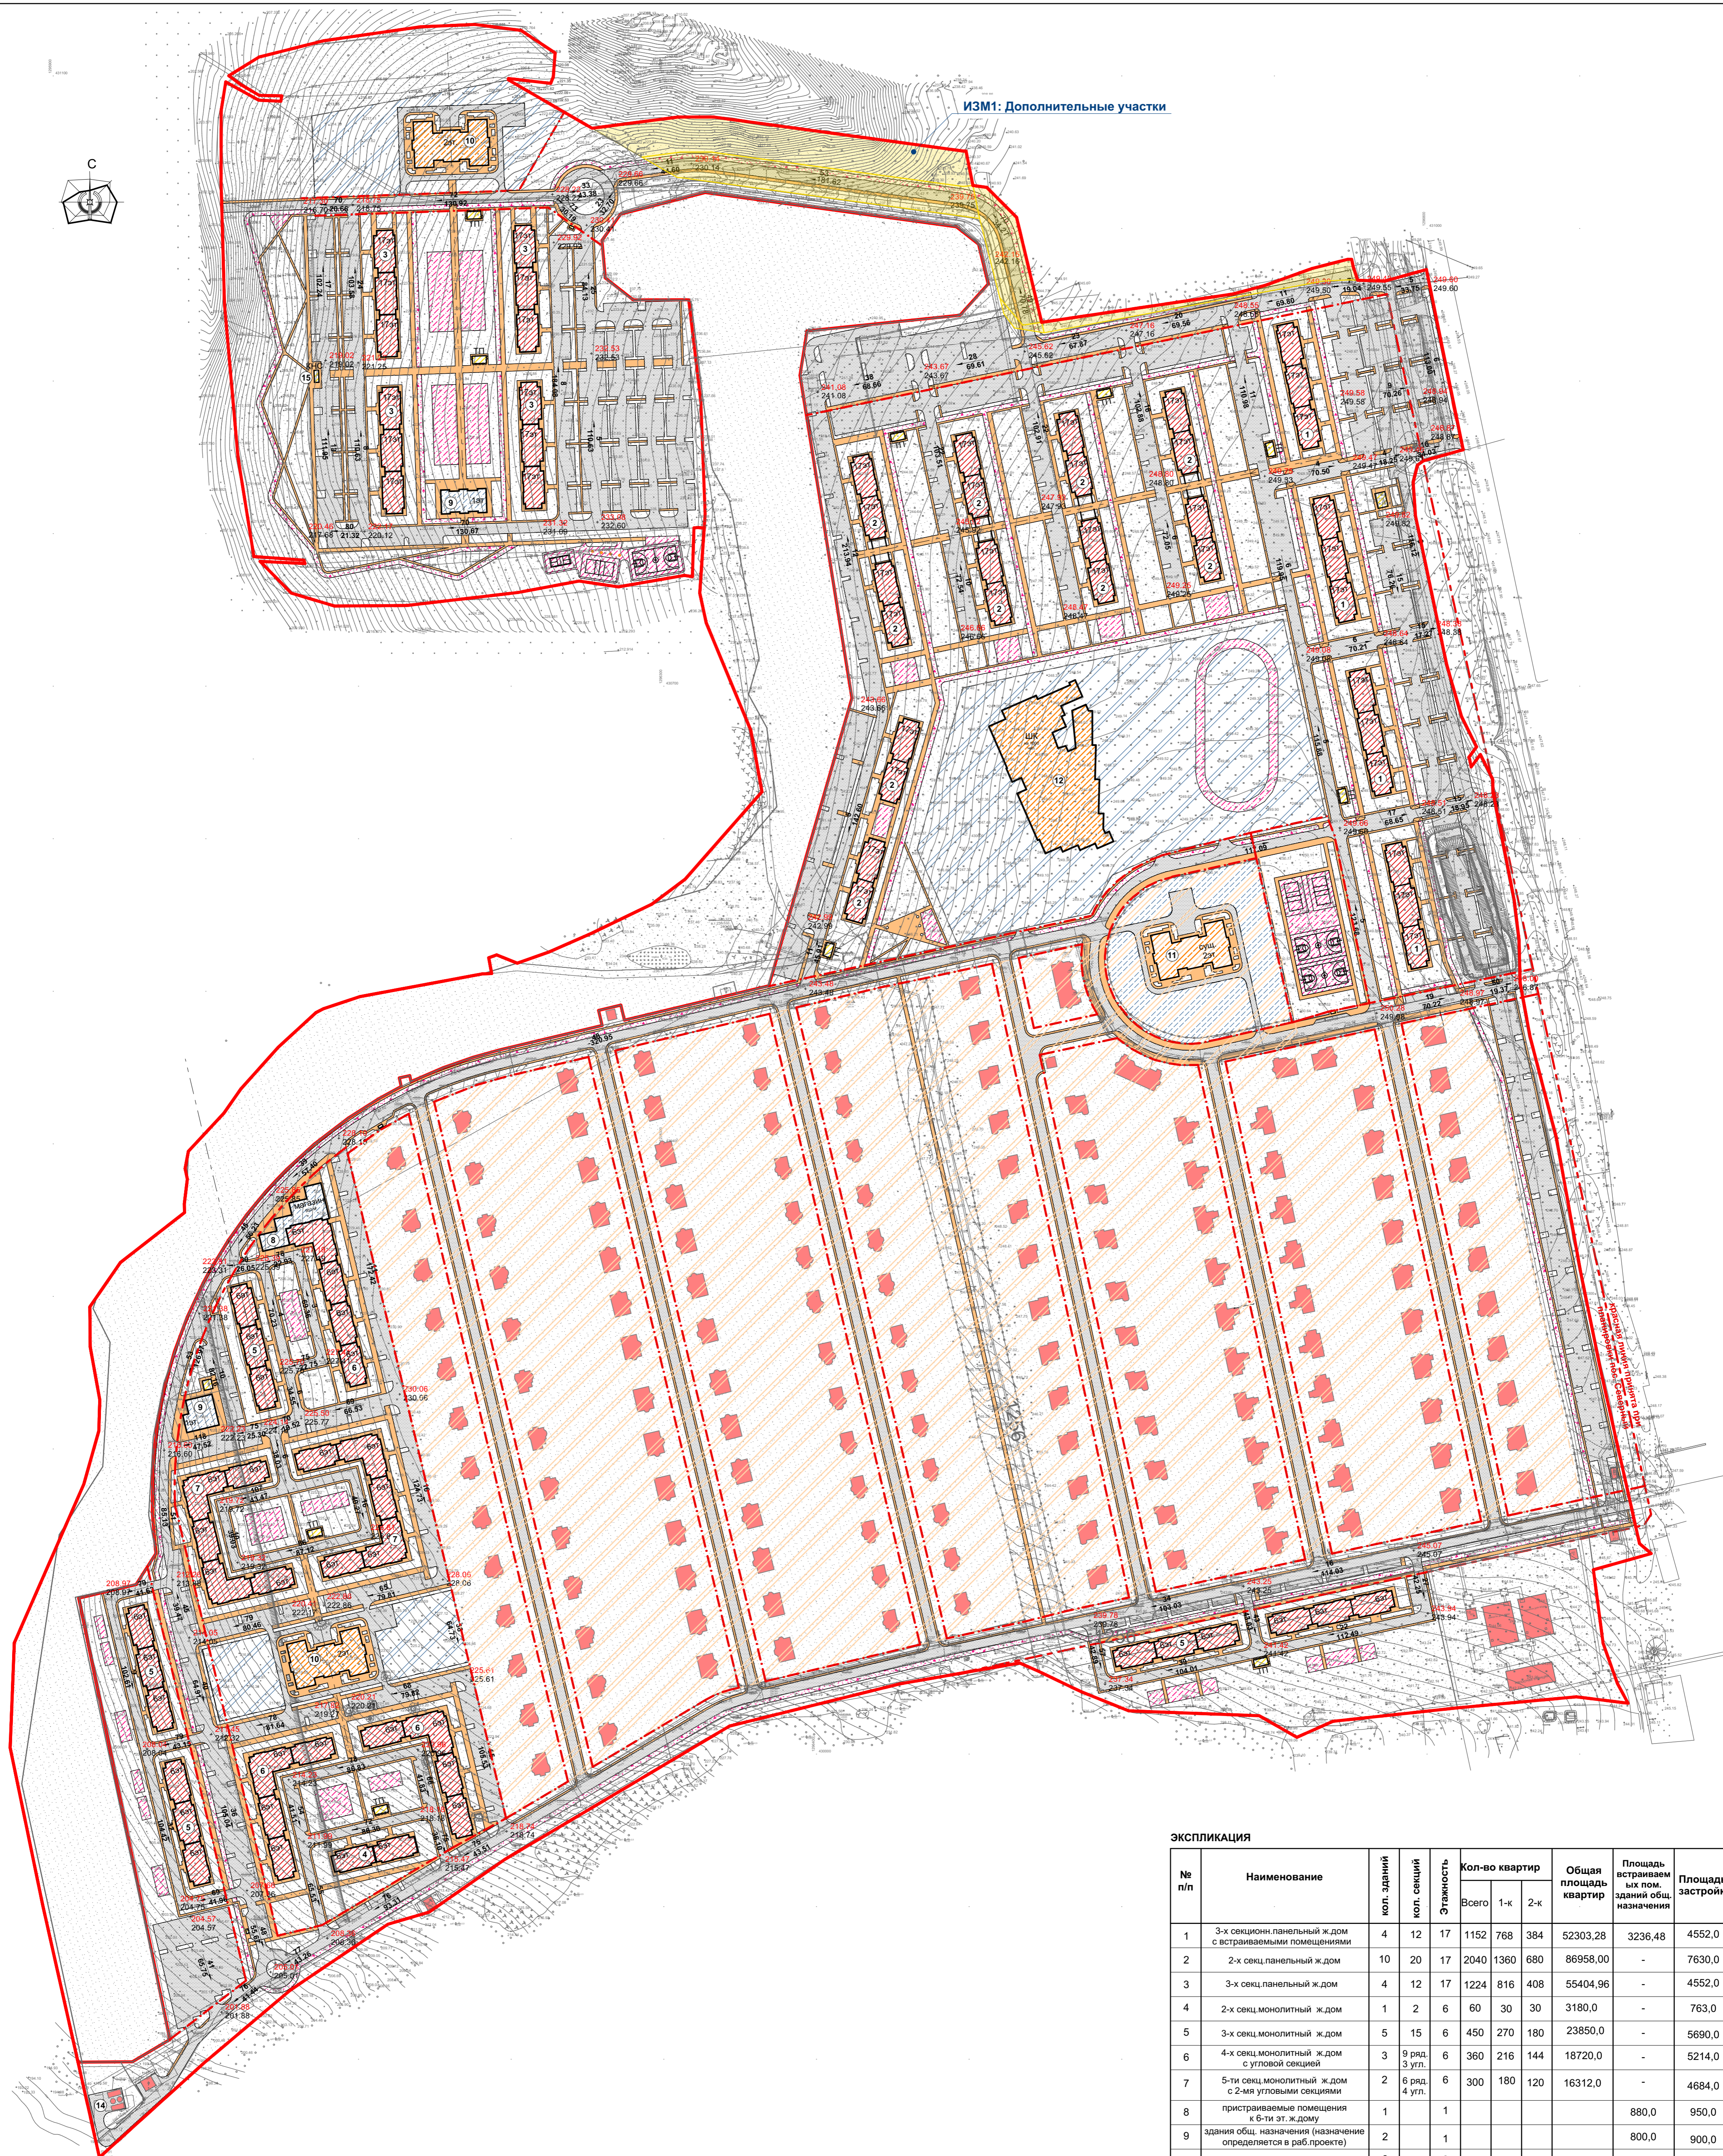

ЭКСПЛИКАЦИЯ

№ п/п	Наименование	кол. зданий	кол. секций	Этажность	Кол-во квартир		Общая площадь квартир	Площадь встраиваемых пом. здания общ. назначения	Площадь застройки
					Всего	1-к 2-к			
1	3-х секцион. панельный ж. дом с встраиваемыми помещениями	4	12	17	1152	768 384	52303,28	3236,48	4552,0
2	2-х секц. панельный ж. дом	10	20	17	2040	1360 680	86958,00	-	7630,0
3	3-х секц. панельный ж. дом	4	12	17	1224	816 408	55404,96	-	4552,0
4	2-х секц. монолитный ж. дом	1	2	6	60	30 30	3180,0	-	763,0
5	3-х секц. монолитный ж. дом	5	15	6	450	270 180	23850,0	-	5690,0
6	4-х секц. монолитный ж. дом с угловой секцией	3	9 ряд, 3 угл.	6	360	216 144	18720,0	-	5214,0
7	5-ти секц. монолитный ж. дом с 2-мя угловыми секциями	2	6 ряд, 4 угл.	6	300	180 120	16312,0	-	4684,0
8	встраиваемые помещения к 6-ти эт. ж. дому	1	1	1				880,0	950,0
9	здания общ. назначения (назначение определяется в раб. проекте)	2	1	1				800,0	900,0
10	Детский сад на 150 мест	2	2	2					2539,6
11	Детский сад на 150 мест (сущ.)	1	1	2					1269,8
12	Общеобразовательная школа на 1000 учащихся	1	1	4					5222,0
13	ТП	12	1	1					560,0
14	КНС (сущ.)	1	1	1					170,0
15	КНС	1	1	1					200,0
ИТОГО:					5586	3640 1946	256728,24	4916,48	44896,4

УСЛОВНЫЕ ОБОЗНАЧЕНИЯ:

- направление стока
- 231,25 красная отметка, м
- 231,30 черная отметка, м
- 90 угол, привнесение
- 100 расстояние, м

Заказчик: АО Курский Завод КТД им. А.Ф. Дегтярева 06/ПР-23

Вызвано изменением в проект планировки и комплексного развития территории по инициативе правообладателя земельного участка в границах 4-го микрорайона по проспекту А. Дегтярева города Курск и в границах Нижнемагистрального сельсовета Курского района

Проект планировки

Стадия Лист Листов
П 6

Схема вертикальной планировки М1:2000 ИП Зауренников О.М.

Согласовано

Изм. № подл. Подп. и дата Взам. инв. №

норм.-проект Багбанова Л. 12.04.2024
ГАП Зауренников О. 12.04.2024
разработч 12.04.2024